


RZUT PARTERU – OGRZEWANIE PODŁOGOWE

1:50

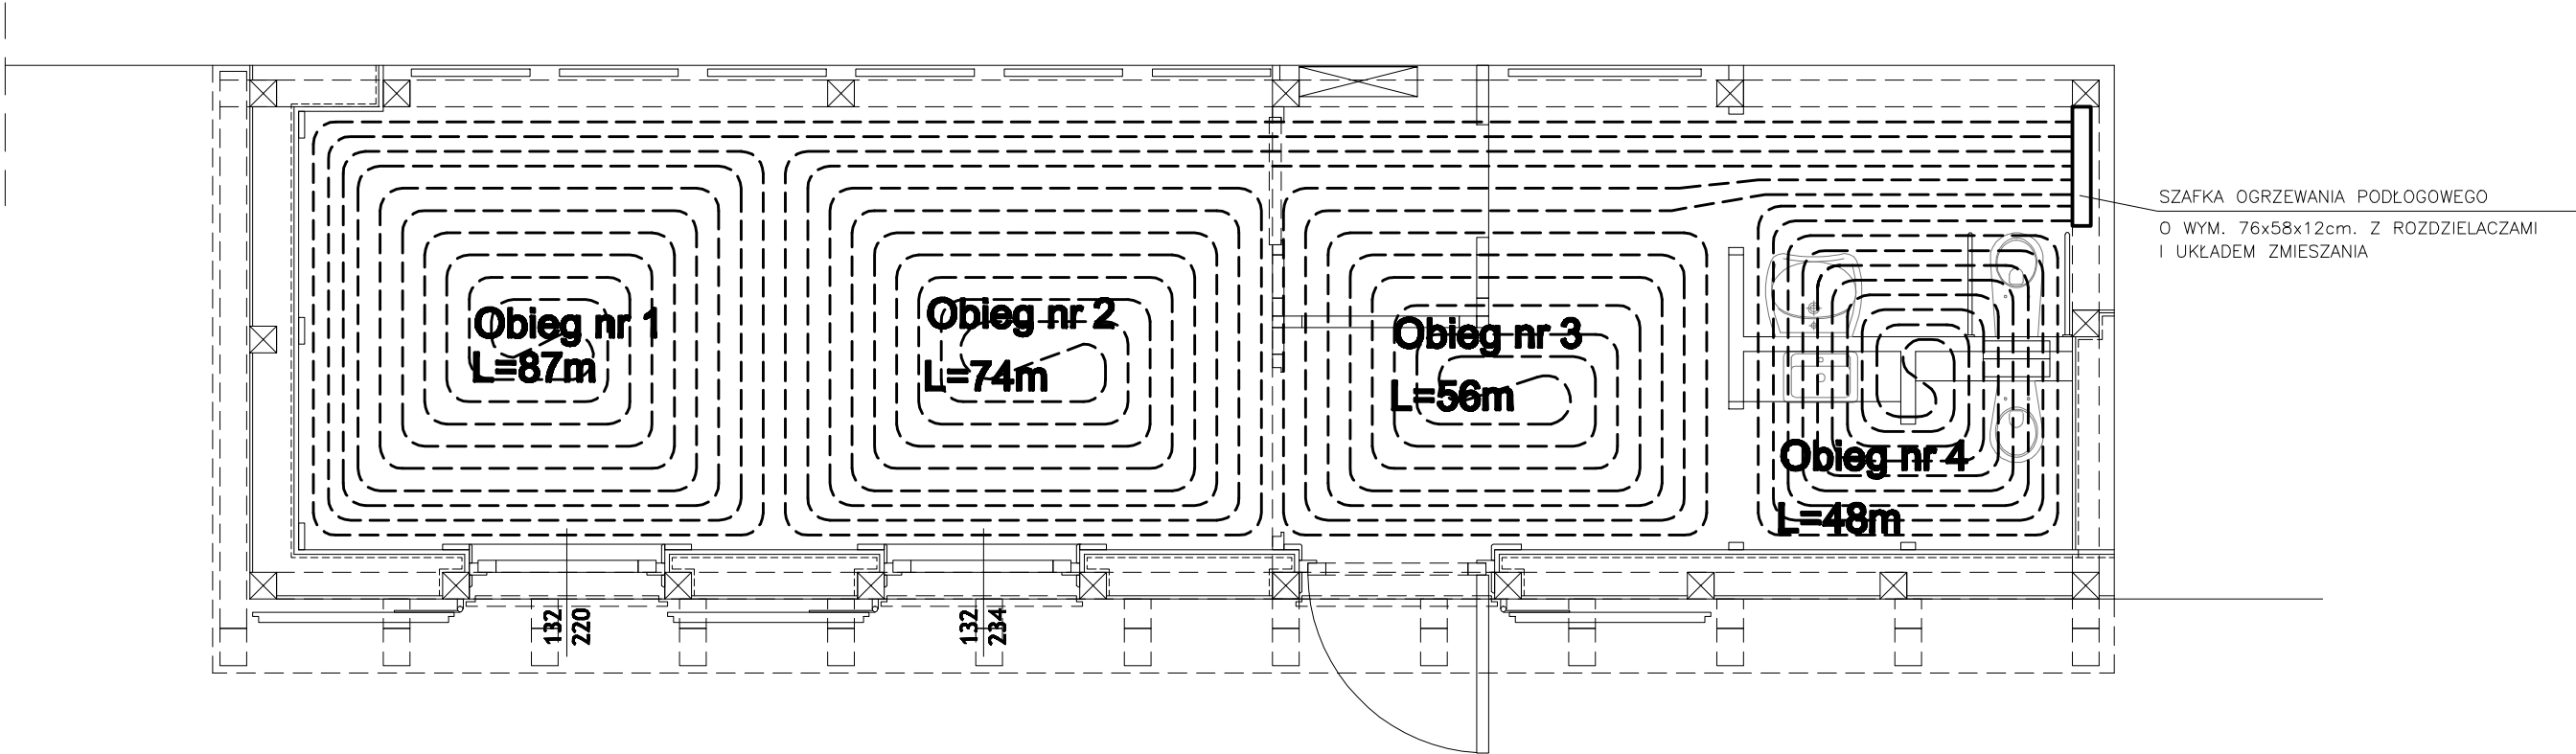

<div><div><div><div></div><div></div></div><div><div>RAHMAD</div></div></div><div><div>PUH "RAHMAD"</div><div>Janusz Czerepaniak</div><div>Koszalin</div><div>ul. Plac Kilińskiego 9/12</div><div>tel: 094 3404710</div></div></div>	TEMAT: Projekt Budowlany: Odbudowa historycznej chaty szachulcowej – branża sanitarna		OBIEKT: Zamek Książąt Pomorskich		
		NAZWISKO	PODPIS	SKALA	1:50
	PROJEKTOWAŁ NR UPRAWNIEŃ	mgr inż. M. Wilczek ZAP/0123/PWOS/04		NR RYS.	2
	SPRAWDZIŁ NR UPRAWNIEŃ	mgr inż. J. Czerepaniak ZAP/0122/PWOS/04		INWESTOR	ZKP –Muzeum Dątkowo
				DATA	12.2018r