



ZESTAWIENIE TARCICY

LP	Symbol elementu	Liczba
1	Bs1	2
2	Bs2	11
3	K1	2
4	K2	11
5	M1	16
6	N1	13
7	Oc1	2
8	Po1	1
9	Po2	1
10	Po3	2
11	Po4	1
12	Pp1	1
13	R1	3
14	R2	6
15	R3	2
16	R4	3
17	R5	1
18	S1	18
19	S2	2
20	S3	2
21	S4	2
22	S5	4
23	Z2	2
24	Z3	2
25	Z4	1

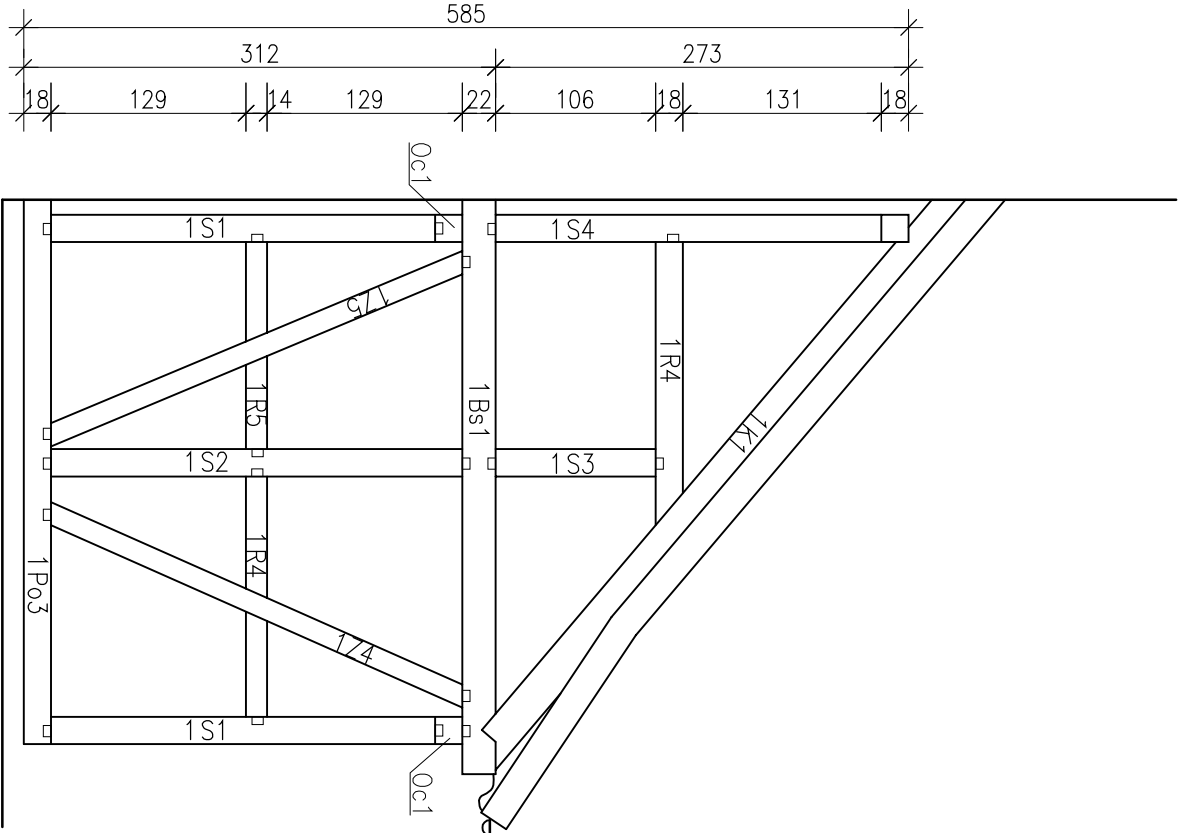

Widok A - A

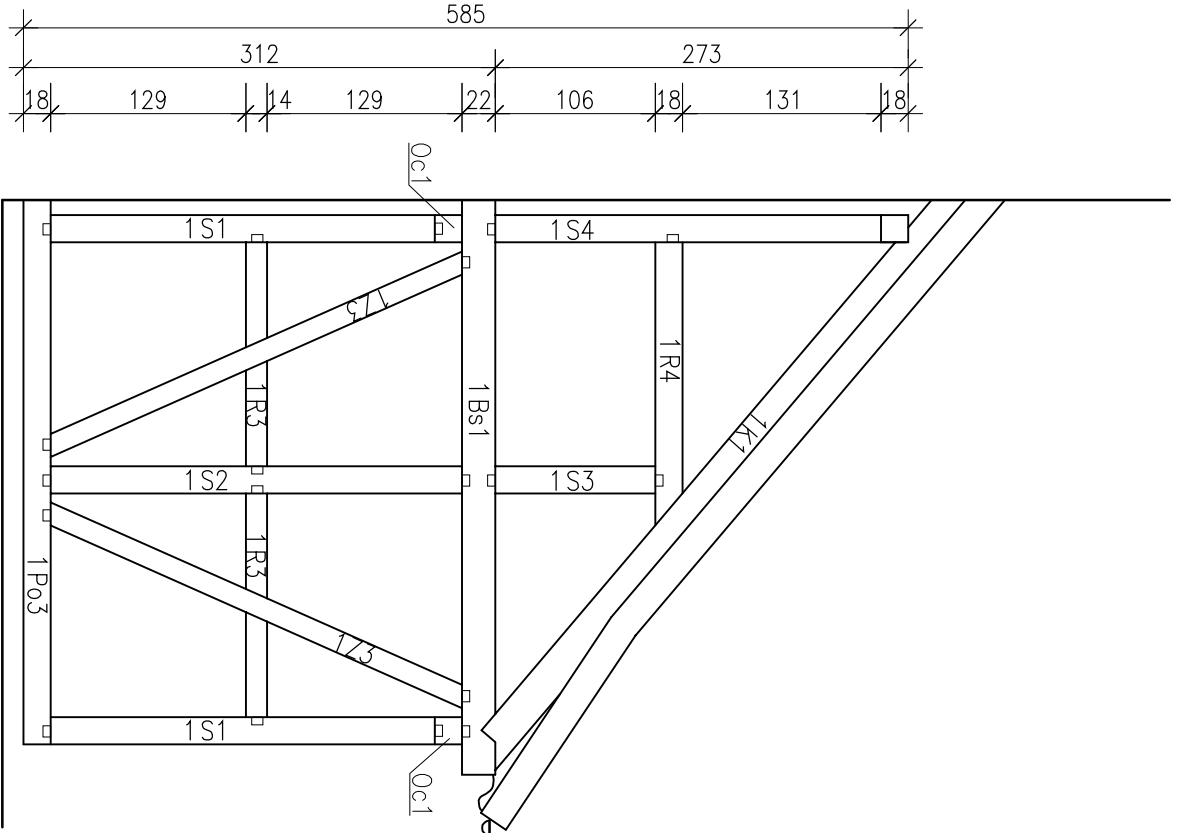

Widok B - B

PB	PROJEKTOWAŁ: mgr inż. Zbigniew KOCUR Upr:UAN/N/7210/459/87 i 114/90	PROJEKT BUDOWLANY	skala 1:50
	RYS. NR:	ASYSTENT PROJEKTANTA: mgr inż. Tomasz TURKONIAK	OBIEKT: Odbudowa historycznej chaty szachulcowej przy Zamku Książąt Pomorskich– muzeum w Darłowie. Budynek kasowo–ekspozycyjny, dz nr 512/2, 516/3, 517/1 obr. 0010 Darłowo INWESTOR: Zamek Książąt Pomorskich– Muzeum w Darłowie, 76–150 Darłowo, ul. Zamkowa 4
	ARKUSZ NR: 03	SPRAWDZIŁ: mgr inż. Elżbieta BADEŃSKA Upr:UAN/N/7210/23/90	Widok ścian A-A, B-B
<div><div><b>AGRO-HATECH</b> <small>mgr inż. ZBIGNIEW KOCUR</small></div><div>75–630 KOSZALIN ul. Bzów 14 tel. 602–633778, fax.: 94 340 28 56 KOSZALIN, 11–12.2018</div></div>			