


Widok C - C

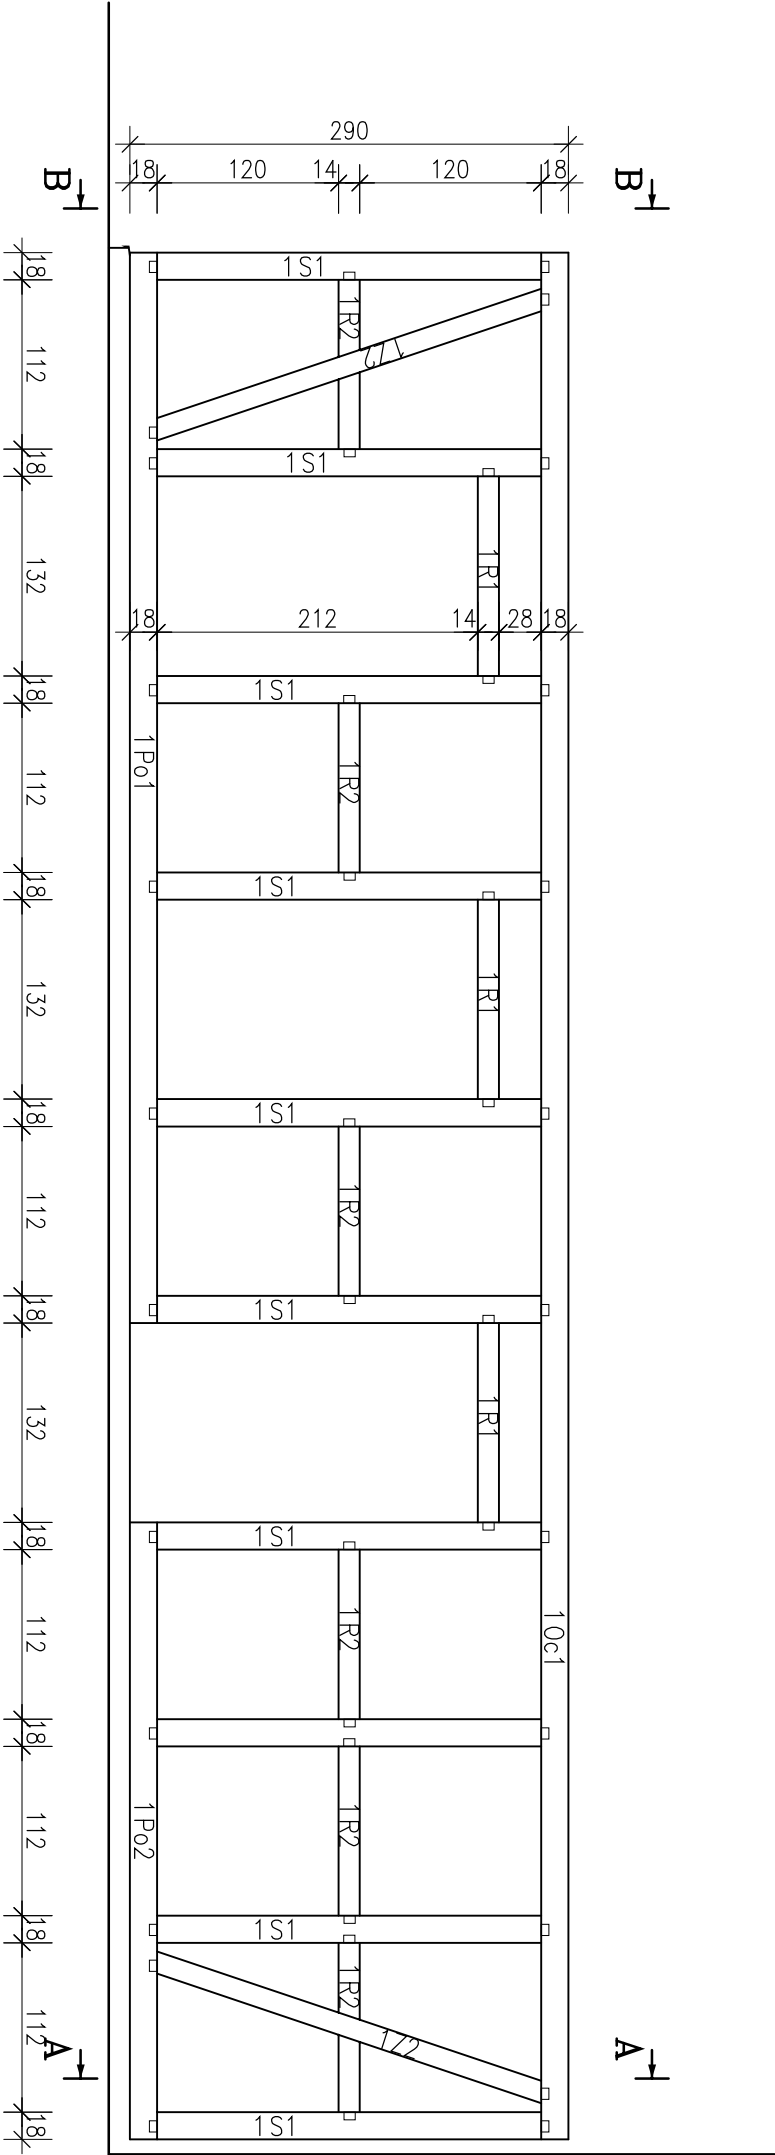

Widok D - D

PB	PROJEKTOWAŁ: mgr inż. Zbigniew KOCUR Upr:UAN/N/7210/459/87 i 114/90	PROJEKT BUDOWLANY	skala 1:50	 mgr inż. ZBIGNIEW KOCUR
	RYS. NR:	ASYSTENT PROJEKTANTA: mgr inż. Tomasz TURKONIAK	OBIEKT: Odbudowa historycznej chaty szachulcowej przy Zamku Książąt Pomorskich– muzeum w Darłowie. Budynek kasowo–ekspozycyjny, dz nr 512/2, 516/3, 517/1 obr. 0010 Darłowo INWESTOR: Zamek Książąt Pomorskich– Muzeum w Darłowie, 76–150 Darłowo, ul. Zamkowa 4	
ARKUSZ NR: 04	SPRAWDZIŁ: mgr inż. Elżbieta BADEŃSKA Upr:UAN/N/7210/23/90	Widok ścian C-C, D-D		75–630 KOSZALIN ul. Bzów 14 tel. 602–633778, fax.: 94 340 28 56 KOSZALIN, 11–12.2018