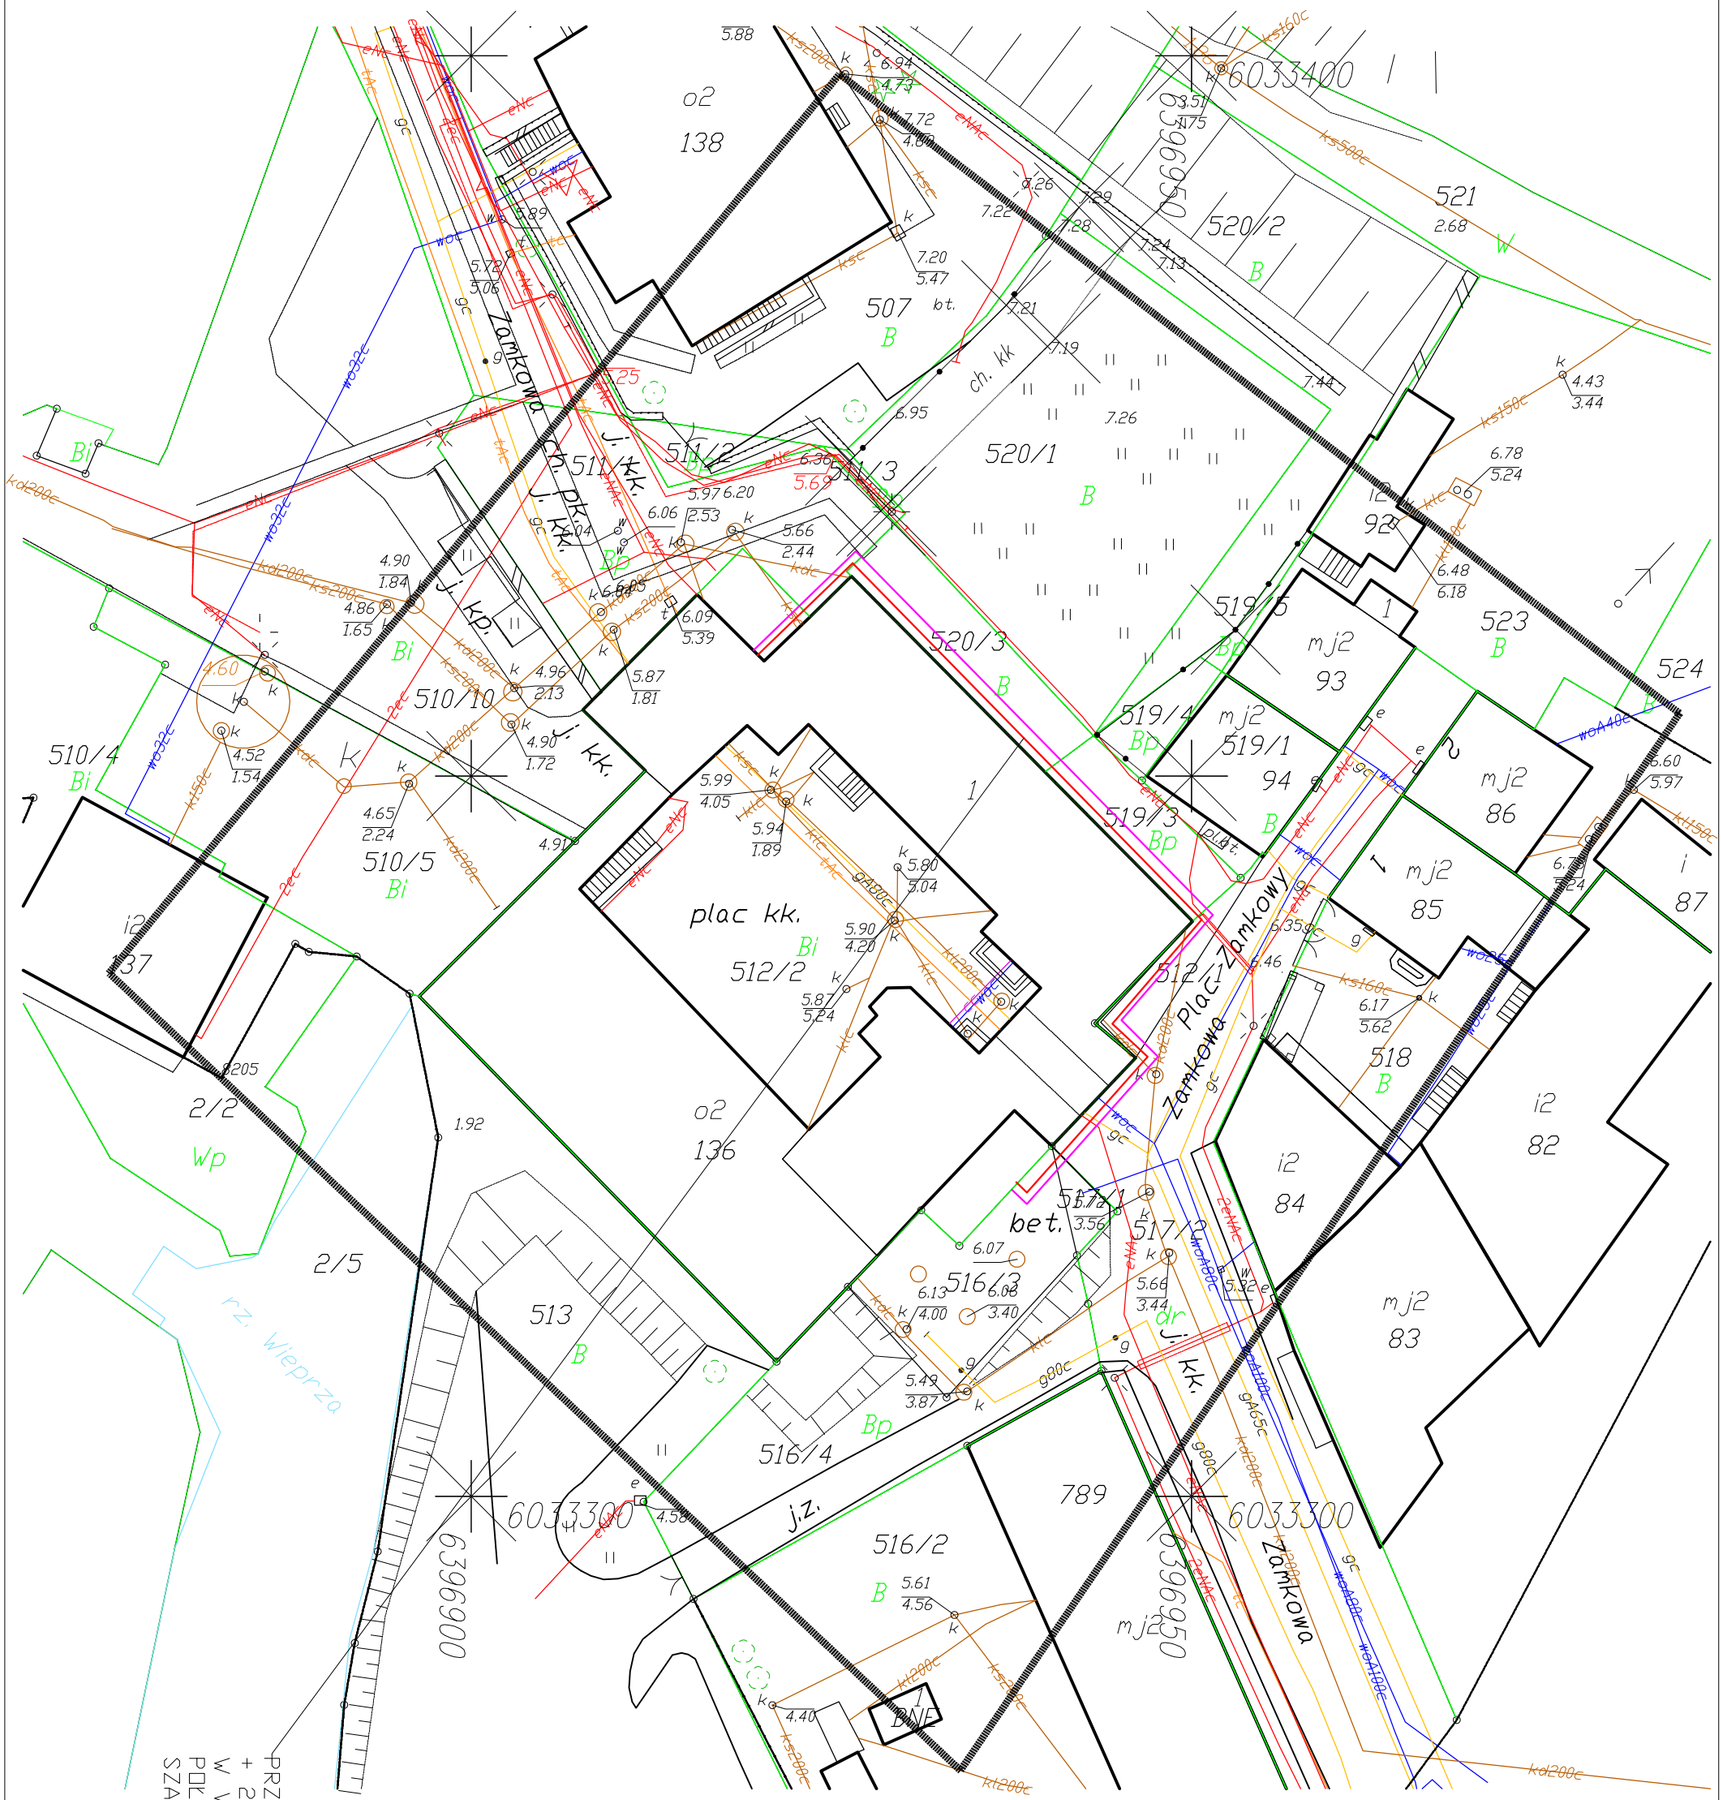

PRZEWÓD ZIEMNY XzTKMXpw 5x4x0,5
+ 2 x UTP ziemny kat.5e
W WYKOPIE W KANALIZACJI
POŁĄCZENIE HISTORYCZNEJ CHATY
SZACHULCOWEJ Z PORTIERNIĄ

TEMAT:	**Odbudowa historycznej chaty szachulcowej na potrzeby ekspozycji marynistycznych - instalacje teletechniczne**			
ADRES:	**Zamek Książąt Pomorskich Muzeum w Darłowie, 76-150 Darłowo, ul. Zamkowa 4, dz. nr 516/3**			
INWESTOR:	**Zamek Książąt Pomorskich Muzeum w Darłowie, 76-150 Darłowo, ul. Zamkowa 4**			
TREŚĆ RYSUNKU:	**Trasa przebiegu okablowania w wykopie z rekonstruowanego budynku do pomieszczenia portierni**		Nr rys: **...../.....**	Skala: **1:500**
WYKONAWCY OPRACOWANIA:		NUMER UPRAWNIEŃ:	DATA:	PODPIS:
PROJEKTANT:	**mgr inż. elektr. Wojciech Maliszewski**	A/PNB/8300/121/79	12/2018	
OPRACOWAŁ:	**mgr inż. Krzysztof Niedziela**	NIMOZ LIV/046	12/2018	
SPRAWDZAJĄCY:	**mgr inż. elektr. Andrzej Czatyrko**	KN-10/75	12/2018	